
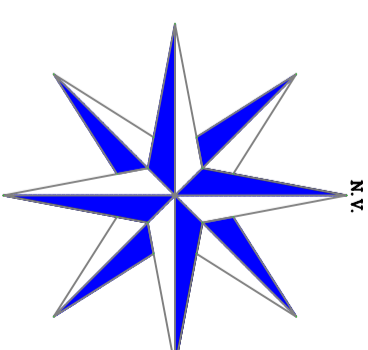
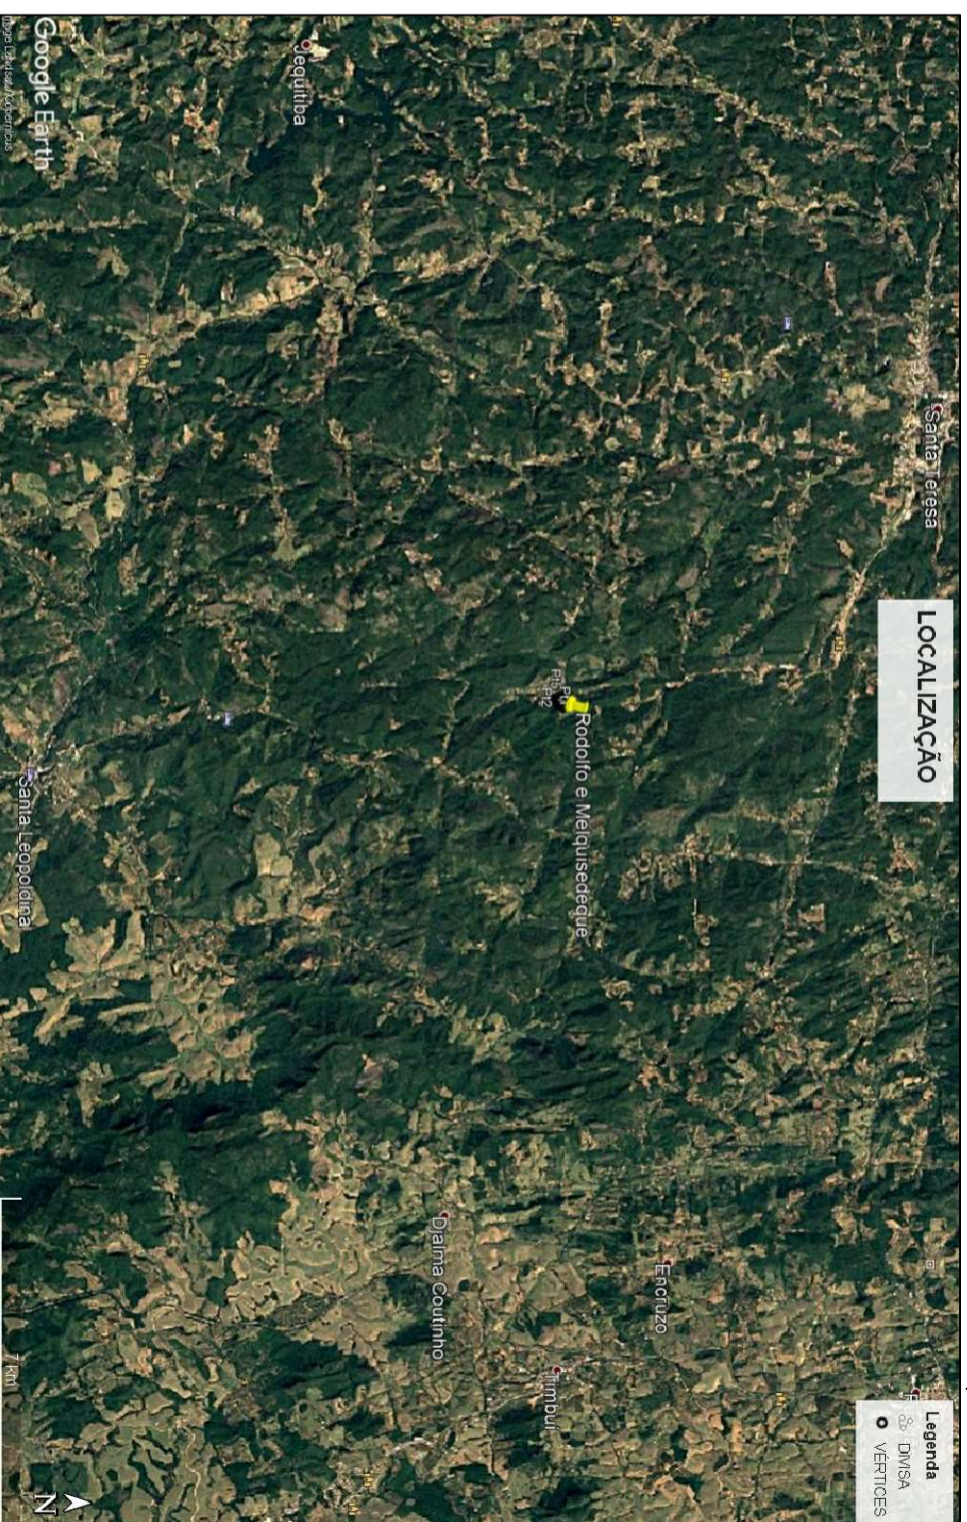


TABELA DE COORDENADAS			
VÉRTICE	COORD. NORTE	COORD. ESTE	ALTITUDE
P1	7.787.347,91	338.661,59	604,69
P2	7.787.323,13	338.684,80	609,12
P3	7.787.248,63	338.646,36	571,41
P4	7.787.286,87	338.616,17	560,00
P5	7.787.337,74	338.607,41	577,42

N = 7787325
E = 338625

E = 338700

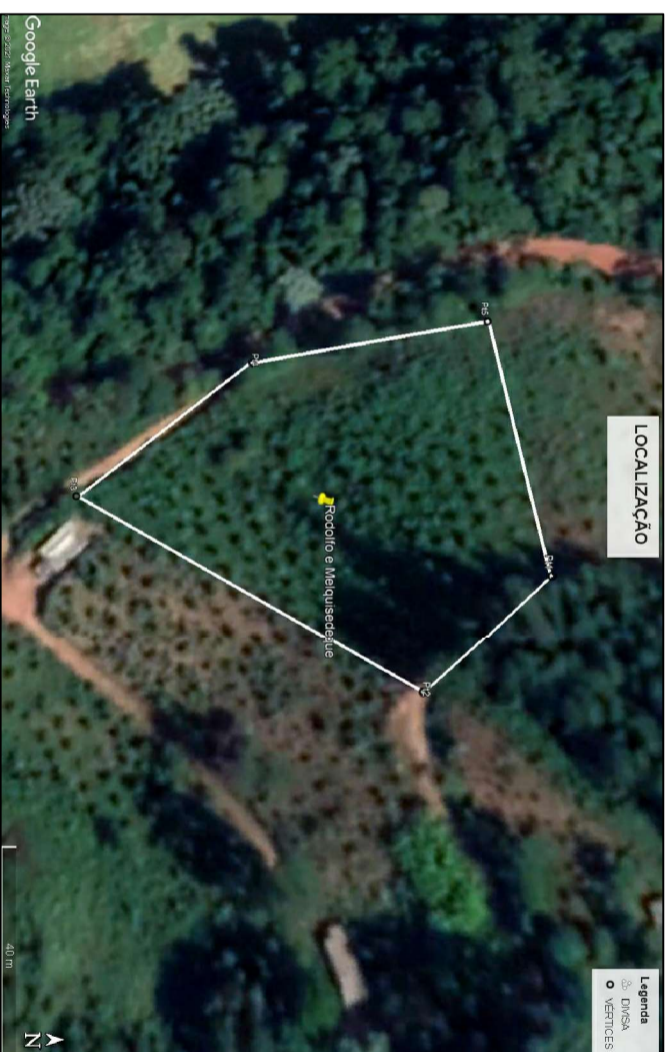

INFORMAÇÃO DE COORDENADAS
PROJEÇÃO UNIVERSAL TRANSVERSA DE MERCATOR - UTM
DATUM VERTICAL - SC
DATUM HORIZONTAL - SIRGAS 2000 (MC: 39° W)

NG: NQ

K: 0,99970835

GEOREFERENCIADO NO SISTEMA DE COORDENADAS UTM – SIRGAS 2000

G. MENELLI
ENGENHARIA
&
AGRIMENSURA

Id.: (27)3151-0116 / 99797-0548

Data: 20/05/2021

Prancha: A 3

Folha: 1 / 1

LEVANTAMENTO PLANIMÉTRICO

Proprietário: Rodolfo Henrique de Souza e Meiquisedeque dos Santos

Município: Santa Leopoldina ES

Lote: ES 080

Proprietário: _____

Área Medida M²: 4.553,29

Perímetro (m): 273,25

Escala: 1/750

Proprietário: _____

Responsável Técnico: GILBERTO MENELLI (AGRIMENSOR)
CRI-ES 080344690